
04008762210010008



ΕΦΗΜΕΡΙΣ ΤΗΣ ΚΥΒΕΡΝΗΣΕΩΣ

ΤΗΣ ΕΛΛΗΝΙΚΗΣ ΔΗΜΟΚΡΑΤΙΑΣ

ΤΕΥΧΟΣ ΤΕΤΑΡΤΟ **Αρ. Φύλλου 876**

22 Οκτωβρίου 2001

ΠΕΡΙΕΧΟΜΕΝΑ

ΔΙΑΤΑΓΜΑΤΑ

ΑΠΟΦΑΣΕΙΣ

ΔΙΑΤΑΓΜΑΤΑ

(1)

ΠΡΟΕΔΡΙΚΟ ΔΙΑΤΑΓΜΑ

Καθορισμός χώρου για την κατασκευή υπόγειου χώρου στάθμευσης αυτοκινήτων και των απαιτουμένων για την εξυπηρέτηση αυτού υπέργειων εγκαταστάσεων εντός του ρυμοτομικού σχεδίου του δήμου Θέρμης (Ν. Θεσσαλονίκης).

Ο ΠΡΟΕΔΡΟΣ
ΤΗΣ ΕΛΛΗΝΙΚΗΣ ΔΗΜΟΚΡΑΤΙΑΣ

Έχοντας υπόψη:

1. Τις διατάξεις των παρ. 1 και 2 του άρθρου 324 του από 14.7.1999 π.δ/τος "Κώδικας Βασικής Πολεοδομικής Νομοθεσίας" (Δ΄ 580).

2. Τις διατάξεις των άρθρων 3 και 5 του Ν. 1650/1986 "Για την προστασία του περιβάλλοντος" (Α΄ 160).

3. Τις διατάξεις του άρθρου 29Α΄ του Ν. 1558/1985 "Κυβέρνηση και Κυβερνητικά Όργανα" (Α΄ 137), που προστέθηκε με το άρθρο 27 του Ν. 2081/1992 (Α΄ 154) και αντικαταστάθηκε με την παρ. 2α του άρθρου 1 του Ν. 2469/1997 (Α΄ 38).

4. Την 30/297/28.1.2000 απόφαση του Νομάρχη Θεσσαλονίκης "Έγκριση Περιβαλλοντικών όρων του διώροφου υπόγειου σταθμού αυτοκινήτων περίπου 170 θέσεων στον Δήμο Θέρμης".

5. Την 222/1999 γνωμοδότηση του δημοτικού συμβουλίου του δήμου Θέρμης.

6. Την 72/2001 γνωμοδότηση του Κεντρικού Συμβουλίου Χωροταξίας Οικισμού και Περιβάλλοντος.

7. Το γεγονός ότι από τις κανονιστικές διατάξεις αυτού του δ/τος δεν προκαλείται δαπάνη σε βάρος του κρατικού προϋπολογισμού και του προϋπολογισμού του οικείου Ο.Τ.Α.

8. Την 492/2001 γνωμοδότηση του Συμβουλίου της Επικρατείας με πρόταση του Υπουργού Περιβάλλοντος, Χωροταξίας και Δημοσίων Έργων, αποφασίζουμε:

Άρθρο 1

1. Εγκρίνεται ο καθορισμός υπόγειου χώρου στάθμευσης αυτοκινήτων κάτω από τμήμα της πλατείας Παραμάνα και τμήματα των παρακείμενων οδών του δήμου Θέρμης (Ν. Θεσσαλονίκης), με τις απαιτούμενες για την εξυπηρέτηση αυτού υπέργειες εγκαταστάσεις, όπως ο χώρος φαίνεται με μαύρη εστιγμένη γραμμή και με στοιχεία Α, Β, Γ, Δ, Ε, Ζ, Α, στο σχετικό πρωτότυπο διάγραμμα σε κλίμακα 1: 1000, που θεωρήθηκε από τον Προϊστάμενο της Διεύθυνσης Τοπογραφικών Εφαρμογών με την 21561/2001 πράξη του και που αντίτυπό του σε φωτοσμίκρυνση δημοσιεύεται με το παρόν διάταγμα.

Άρθρο 2

Επιβάλλεται η τήρηση των παρακάτω όρων κατά την κατασκευή του έργου:

α. Η είσοδος και έξοδος του χώρου στάθμευσης πρέπει να γίνεται όπως φαίνεται στο διάγραμμα του άρθρου 1.

β. Οι εκσκαπτικές εργασίες να γίνονται με την εποπτεία εντεταλμένων υπαλλήλων της αρμόδιας αρχαιολογικής υπηρεσίας.

γ. Οι υπέργειες εγκαταστάσεις να περιοριστούν στο απολύτως αναγκαίο μέτρο για να μη παρεμποδίζουν την κοινή χρήση της πλατείας.

δ. Μετά την ολοκλήρωση της κατασκευής να γίνει διαμόρφωση με εκτεταμένη φύτευση του κοινοχρήστου χώρου πάνω από το σταθμό αυτοκινήτων σύμφωνα με τους

εγκεκριμένους περιβαλλοντικούς όρους της υπ' αριθ. 30/297/28.1.2001 απόφασης της Δ/νσης Προστασίας Περιβάλλοντος της Νομαρχιακής Αυτοδιοίκησης της Θεσσαλονίκης.

Άρθρο 3

Η ισχύς του παρόντος διατάγματος αρχίζει από τη δημοσίευσή του στην Εφημερίδα της Κυβερνήσεως.

Στον Υπουργό Περιβάλλοντος Χωροταξίας και Δημοσίων Έργων αναθέτουμε τη δημοσίευση και εκτέλεση του παρόντος διατάγματος.

Αθήνα 3 Οκτωβρίου 2001

Ο ΠΡΟΕΔΡΟΣ ΤΗΣ ΔΗΜΟΚΡΑΤΙΑΣ

ΚΩΝΣΤΑΝΤΙΝΟΣ ΣΤΕΦΑΝΟΠΟΥΛΟΣ

Ο ΥΠΟΥΡΓΟΣ

ΠΕΡΙΒΑΛΛΟΝΤΟΣ ΧΩΡΟΤΑΞΙΑΣ ΚΑΙ ΔΗΜΟΣΙΩΝ ΕΡΓΩΝ

ΚΩΣΤΑΣ ΛΑΛΙΩΤΗΣ

ΥΠΟΜΝΗΜΑ

Ν. ΘΕΣΣΑΛΟΝΙΚΗΣ – Δ. ΘΕΡΜΗΣ.

ΥΠΟΓΕΙΟΣ ΧΩΡΟΣ ΣΤΑΘΜΕΥΣΗΣ ΣΤΗ ΠΛΑΤΕΙΑ ΠΑΡΑΜΑΝΑ.

Κλ. 1:1000

ΠΛΑΤΕΙΑ

ΥΠΟΓΕΙΟΣ ΣΤΑΘΜΟΣ ΑΥΤΟΚΙΝΗΤΩΝ

ΕΚΚΛΗΣΙΑ

(2)

ΠΡΟΕΔΡΙΚΟ ΔΙΑΤΑΓΜΑ

Χαρακτηρισμός χώρου Γυμνασίου -Λυκείου στον όρμο Γερμανώλη της νήσου Ίου Νομού Κυκλάδων και καθορισμός ειδικών όρων και περιορισμών δόμησης σ'αυτόν.

Ο ΠΡΟΕΔΡΟΣ
ΤΗΣ ΕΛΛΗΝΙΚΗΣ ΔΗΜΟΚΡΑΤΙΑΣ

Έχοντας υπόψη:

1. Τις διατάξεις:

α) Των άρθρων 89 παρ. 3, 91 παρ.1, 152 παρ. 10, 153, 154 και 160 του από 14.7.1999 Π. Δ. «Κώδικας βασικής Πολεοδομικής νομοθεσίας» (Δ΄ 580).

β) Της παρ. 9β του άρθρου 25 του Ν. 2508/1997 «Βιώσιμη οικιστική ανάπτυξη των πόλεων και οικισμών της χώρας και άλλες διατάξεις» (Α 124).

γ) Του άρθρου 29Α του Ν. 1558/85 «Κυβέρνηση και Κυβερνητικά Όργανα» (Α΄ 137) που προστέθηκε με το άρθρο 27 του Ν. 2081/1992 (Α΄ 154) και αντικαταστάθηκε με την παρ. 2α του άρθρου 1 του Ν. 2469/1997 (Α 38).

2. Το από 19.8.1981 Π.Δ/γμα «Περί χαρακτηρισμού ως παραδοσιακών των οικισμών Όρμου Γερμανώλη και Κάμπου της Κοινότητας Ίου της νήσου Ίου και καθορισμού ειδικών όρων και περιορισμών δομήσεως αυτών της Κοινότητος Ίου και περιοχών τινών εκτός των διοικητικών ορίων αυτών» (Δ΄5 87).

3. Το υπ' αριθ. 1/86 Π.Δ/γμα «Καθορισμός αρμοδιοτήτων Υπουργείου Αιγαίου» (ΦΕΚ 1/Α/86) όπως ισχύει.

4. Το υπ' αριθ. 10/17.6.1999 θέμα 3ον αρ. απόφασης 91/99 απόσπασμα του πρακτικού συνεδρίασης του Δημοτικού Συμβουλίου Ιητών.

5. Το αρ. 3/22.9.2000 πρακτικό συνεδρίασης του Συμβουλίου Χωροταξίας Οικισμού και Περιβάλλοντος του Υπουργείου Αιγαίου (θέμα 4ο).

6. Το γεγονός ότι από τις κανονιστικές διατάξεις του διατάγματος αυτού δεν προκαλείται δαπάνη σε βάρος του Κρατικού Προϋπολογισμού και του οικείου ΟΤΑ

7. Την αριθ. 253/2001 γνωμοδότηση του Συμβουλίου της Επικρατείας με πρόταση του Υπουργού Αιγαίου, αποφασίζουμε:

Άρθρο 1ο

1. Καθορίζεται χώρος Γυμνασίου-Λυκείου στον οικισμό «Όρμος Γερμανώλη» της νήσου Ίου όπως σημειώνεται στο συνημμένο τοπογραφικό διάγραμμα σε κλίμακα 1:200 που θεωρήθηκε με την αριθ. 11264/01 πράξη του Υπουργού Αιγαίου και που αντίτυπο του σε φωτοσμίκρυνση δημοσιεύεται με το παρόν διάταγμα.

2. Το ποσοστό κάλυψης ορίζεται σε 40% και ο συντελεστής δόμησης σε 0,4.

Άρθρο 2ο

Η ισχύς του παρόντος διατάγματος αρχίζει από τη δημοσίευση του στην Εφημερίδα της Κυβερνήσεως.

Στον Υπουργό Αιγαίου αναθέτουμε τη δημοσίευση και εκτέλεση του παρόντος διατάγματος.

Αθήνα, 3 Οκτωβρίου 2001

Ο ΠΡΟΕΔΡΟΣ ΤΗΣ ΔΗΜΟΚΡΑΤΙΑΣ
ΚΩΝΣΤΑΝΤΙΝΟΣ ΣΤΕΦΑΝΟΠΟΥΛΟΣ

Ο ΥΠΟΥΡΓΟΣ
ΑΙΓΑΙΟΥ
ΝΙΚΟΣ ΣΗΦΟΥΝΑΚΗΣ

ΚΟΙΝΟΤΙΚΗ ΟΔΟΣ

ΚΟΙΝΟΤΙΚΗ ΟΔΟΣ

ΙΔΙΟΚΤΗΣΙΑ ΚΟΙΝΟΤΗΤΑΣ ΓΝΗΜΗΣ ΤΕΡΓΟΝΤΟΝ

ΥΠΟΥΡΓΕΙΟ ΑΙΓΑΙΟΥ

Αριθμός πράξης 11264/2001

Θέμα «Χαρακτηρισμός χώρου ... Όρμα Γερμανόλη της νήσου ... και καθορισμός ειδικών όρων ... δόμησης αυτού»

Μυτιλήνη 21 Σεπτεμβρίου

-ο-

ΥΦΥΠΟΥΡΓΟΣ ΑΙΓΑΙΟΥ

ΝΙΚΟΣ ...

ΕΘΝΙΚΟ ΤΥΠΟΓΡΑΦΕΙΟ
Για τεχνικούς λόγους στο σχεδιάγραμμα έγινε σμίκρυνση κατά ποσοστό 56 %

Το παρόν σχεδιάγραμμα συνοδεύει ... από 13.9.2000 εισήγηση ... 15.9.2000

Φ. ΛΙΝΑΡΔΟΣ

ΤΟ ΣΥΜΒΟΥΛΙΟ ΧΩΡΟΤΑΞΙΑΣ ΟΙΚΙΣΜΟΥ & ΠΕΡΙΒΑΛΛΟΝΤΟΣ ΥΠ.ΑΙ.

Το παρόν σχεδιάγραμμα μελετήθηκε από το Σ.Χ.Ο.Π. του ΥΠ.ΑΙ. την 22/9/00 και εγκρίθηκε σύμφωνα με την υπ' αριθ. 3/22.9.00 Θέμα 4ο γνωμοδότησή του

Ο ΠΡΟΕΔΡΟΣ

Ο ΓΡΑΜΜΑΤΕΑΣ

ΤΑ ΜΕΛΗ

Ε. ΔΟΥΛΔΟΥΡΗΣ

Θ. ΙΩΑΝΝΙΔΗ

Ε. ΚΑΛΑΒΡΟΣ

Μ. ΓΙΑΝΒΑΛΗ

ΟΡΟΙ ΔΟΜΗΣΗΣ ΠΟΥ ΙΣΧΥΟΥΝ	ΟΡΟΙ ΔΟΜΗΣΗΣ ΠΟΥ ΖΗΤΟΥΝΤΑΙ ΚΑΤΑ ΠΑΡΕΚΚΛΙΣΗ
1. Π.Δ. 17-8-81 ΦΕΚ 587 Δ' της 16-10-81	
ΠΑΡΑΓΡΑΦΟΣ 2γ και δ	
2. ΤΟΜΕΑΣ Δ'	
3. Π = 25 Μ	
4. Ε = 3000 Μ	
5. V = 7,00 Μ +0,50 ΓΙΑ ΣΤΗΘΑΙΟ	
6. Σ.Κ. = ΜΕΓΙΣΤΟΣ 10% →	6. Σ.Κ. 40%
7. Σ.Δ. = ΜΕΓΙΣΤΟΣ 0,10 →	7. Σ.Δ. 40%
8. ΕΓΚΡΙΣΗ ΕΦΟΡΕΙΑΣ ΚΛΑΣΙΚΗΣ ΑΡΧΑΙΟΛΟΓΙΑΣ	

ΥΠΟΜΝΗΜΑ

ΕΜΒΑΔΟΝ ΟΙΚΟΠΕΔΟΥ $A_1 A_2 A_3 \ldots A_{22} A_1$ = 2.183,90 M^2

ΕΜ. ΚΤΙΣΜΑΤΩΝ = Ε[(αβγδ) + (γδεζ) + (εζηθ) + (ικλμ) + (νξοπ) + (ρστυ)] =
= Ε[(αβγδ)x3 + (ικλμ) + (νξοπ) + (ρστυ)] =
= Ε (7,50x7,50)x3 + (5,50+7,50)/2 x 11,00) + (7,50 x 11,00) + (7,00 x 11,00) = 168,75 + 44,50 + 82,50 + 77,00 =
= 374,75 M^2

ΔΗΛΩΣΗ ΥΛΟΠΟΙΗΣΗΣ ΟΡΙΩΝ

Ο ΥΠΟΓΡΑΦΟΜΕΝΟΣ ΔΗΜΟΣ ΙΟΥ ΙΔΙΟΚΤΗΤΗΣ ΤΟΥ ΟΙΚΟΠΕΔΟΥ ΠΟΥ ΦΑΙΝΕΤΑΙ ΣΤΟ ΤΟΠΟΓΡΑΦΙΚΟ ΑΥΤΟ ΜΕ ΤΑ ΣΤΟΙΧΕΙΑ $A_1 A_2 A_3 \ldots A_{22} A_1$ ΔΗΛΩΝΩ ΟΤΙ ΤΑ ΟΡΙΑ ΠΟΥ ΕΧΩ ΥΛΟΠΟΙΗΣΕΙ Σ' ΑΥΤΟ ΕΙΝΑΙ ΟΡΘΑ.

Ο ΔΗΛΩΝ

ΔΗΛΩΣΗ 651/77

Ο ΚΑΤΩΘΙ ΥΠΟΓΕΓΡΑΜΜΕΝΟΣ ΜΗΧΑΝΙΚΟΣ ΔΗΛΩΝΩ ΟΤΙ ΤΟ ΟΙΚΟΠΕΔΟ ΜΕ ΤΑ ΣΤΟΙΧΕΙΑ $A_1, A_2, A_3 \ldots A_{22}, A_1$ ΕΜΒΑΔΟΥ 2.183,90 M^2 ΙΔΙΟΚΤΗΣΙΑΣ ΔΗΜΟΥ ΙΟΥ ΕΥΡΙΣΚΕΤΑΙ ΕΚΤΟΣ ΤΟΥ ΟΙΚΙΣΜΟΥ ΚΑΙ ΕΙΝΑΙ ΑΡΤΙΟ ΚΑΙ ΟΙΚΟΔΟΜΗΣΙΜΟ ΣΥΜΦΩΝΑ ΜΕ ΤΙΣ ΙΣΧΥΟΥΣΕΣ ΠΟΛΕΟΔΟΜΙΚΕΣ ΔΙΑΤΑΞΕΙΣ

ΣΤΕΛΛΑ ΝΙΚ. ΝΤΑΚΟΒΑΝΟΥ
ΔΙΠΛΩΜ. ΑΡΧΙΤΕΚΤΩΝ ΜΗΧΑΝΙΚΟΣ
ΠΑΝΕΠΙΣΤΗΜΙΟ ΒΕΝΕΤΙΑΣ
ΜΕΛΟΣ Τ.Ε.Ε. - ΑΡΙΘΜΟΣ ΜΗΤΡΩΟΥ 53837
ΘΗΡΑ - ΘΗΡΑΣ ΤΗΛ. 0286-23912

Π.Γ.Θ. 1939
12/7/2000 μετά από αίτησή σας

ΘΕΩΡΕΙΤΑΙ
για τους αναγραφόμενους όρους δόμησης

ΝΙΚΟΣ ΒΑΡΟΥΔΗΣ
Αρχιτέκτων με βαθμό Α'

Εκ του πρωτοτύπου που υπάρχει στην υπηρεσία μας

ΠΙΣΤΟ ΑΝΤΙΓΡΑΦΟ
Μυτιλήνη 8-10-01
Ο Προϊστάμενος της Γραμματείας

ΕΛΛΗΝΙΚΗ ΔΗΜΟΚΡΑΤΙΑ ΥΠΟΥΡΓΕΙΟ ΑΙΓΑΙΟΥ

4 PLAKIOTHS EVAGELOS EIOSB 0286 91433 P.02

ΜΕΛΕΤΗΤΗΣ	
ΧΡΥΣΗ ΤΟΜΗ	ΣΤΕΛΛΑ ΝΙΚ. ΝΤΑΚΟΒΑΝΟΥ ΔΙΠΛΩΜ. ΑΡΧΙΤΕΚΤΩΝ ΜΗΧΑΝΙΚΟΣ ΠΑΝΕΠΙΣΤΗΜΙΟ ΒΕΝΕΤΙΑΣ ΜΕΛΟΣ Τ.Ε.Ε. - ΑΡΙΘΜΟΣ ΜΗΤΡΩΟΥ 53837 ΘΗΡΑ - ΘΗΡΑΣ ΤΗΛ. 0286-23912 ΑΦΜ. 43842306 ΔΟΥ ΘΗΡΑΣ
ΣΤΕΛΛΑ ΝΤΑΚΟΒΑΝΟΥ	
ΙΔΙΟΚΤΗΣΙΑ	
ΘΕΣΗ	
ΑΡ. ΣΧ.	

ΑΠΟΦΑΣΕΙΣ

Αριθ. 3434 (3)

Κήρυξη αναδασωτέας έκτασης εμβαδού 75,000 στρεμμάτων στη θέση Μεταλλεία περιφέρειας της Κοινότητας Γραμματικού του Νομού Αττικής.

Ο ΓΕΝΙΚΟΣ ΓΡΑΜΜΑΤΕΑΣ ΠΕΡΙΦΕΡΕΙΑΣ ΑΤΤΙΚΗΣ

Έχοντας υπόψη:

1. Τις διατάξεις του Ν. 3200/55 «Περί Διοικητικής Αποκεντρώσεως», όπως αυτές τροποποιήθηκαν μεταγενέστερα, με το Ν.Δ. 532/70.

2. τις διατάξεις του Ν. 2503/1997 «Διοίκηση, οργάνωση, στελέχωση της Περιφέρειας κλπ.».

3. Τις διατάξεις της παρ. 3 του άρθρου 117 του Συντάγματος της Χώρας.

4. Τις διατάξεις του Ν. 998/79 «Περί προστασίας των Δασών και των Δασικών εν γένει εκτάσεων της Χώρας» και ειδικότερα:

α) του άρθρου 41 παρ. 1

β) του άρθρου 38 παρ. 1

5. Τις διαταγές του Υπουργείου Γεωργίας:

α) 160417/1180/8.7.80, «Περί οδηγιών για τις αναδασωτέες εκτάσεις».

β) 182447/3049/24.9.80.

6. Την αριθ. 6264/13.9.2001 πρόταση του Δασαρχείου Καπανδριτίου σχετικά με την κήρυξη αναδασωτέας, της αναφερόμενης στο θέμα έκτασης, αποφασίζουμε:

Κηρύσσουμε αναδασωτέα δημόσιο δάσος δασική έκταση εμβαδού 75,000 στρεμμάτων (εβδομήντα πέντε στρεμμάτων) που βρίσκεται στη θέση Μεταλλεία περιφερείας της Κοινότητας Γραμματικού Νομού Αττικής και η οποία απεικονίζεται με στοιχεία 1-2-3 ......20-21-1 στο προσαρτημένο στην παρούσα Απόφαση μας διάγραμμα, το οποίο αποτελεί αναπόσπαστο μέρος αυτής και έχει όρια:

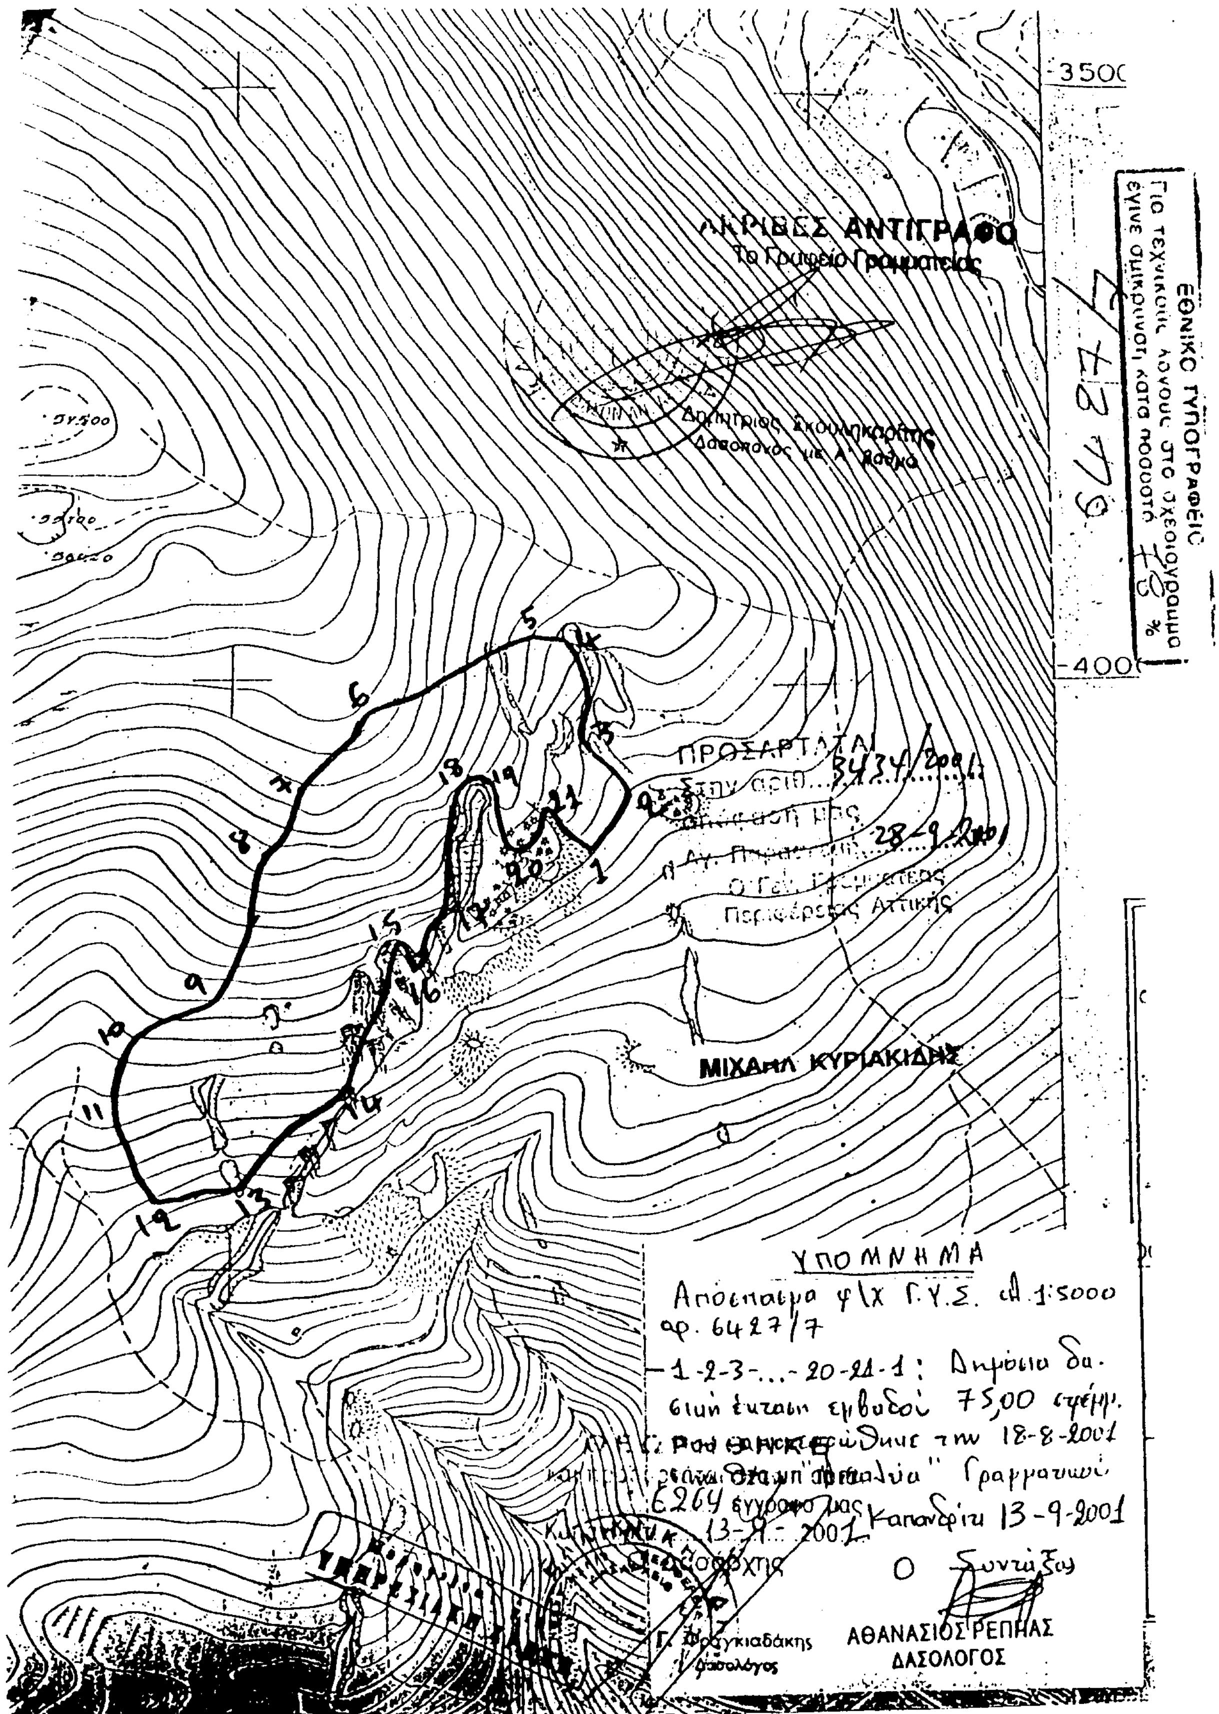
ΑΝΑΤΟΛΙΚΑ: Μεταλλεία (ορύγματα)
ΔΥΤΙΚΑ: Δημόσιο δάσος
ΒΟΡΕΙΑ: Δημόσιο δάσος
ΝΟΤΙΑ: Μεταλλεία (ορύγματα)

Σκοποί της κήρυξης της ανωτέρω έκτασης αναδασωτέας είναι, η διατήρηση του δασικού χαρακτήρα αυτής, ο αποκλεισμός διάθεσης της για άλλη χρήση και η αποκατάσταση της σ' αυτή καταστραφείσης των 18 Αυγούστου 2001 από πυρκαϊά δασικής βλάστησης αποτελούμενης από δάσος αραιών Πεύκων και αειφύλλων πλατοφύλλων (σχίνα, πουρνάρια, αρκούθους).

Η απόφαση αυτή να δημοσιευθεί στην Εφημερίδα της Κυβερνήσεως.

Αγία Παρασκευή, 28 Σεπτεμβρίου 2001

Ο Γενικός Γραμματέας Περιφέρειας
ΜΙΧΑΗΛ ΚΥΡΙΑΚΙΔΗΣ


ΑΚΡΙΒΕΣ ΑΝΤΙΓΡΑΦΟ
Το Γραφείο Γραμματείας
Δημήτριος Σκουληκαρίτης
Δασοπόνος με Α' βαθμό
ΕΘΝΙΚΟ ΤΥΠΟΓΡΑΦΕΙΟ
ΠΡΟΣΑΡΤΑΤΑΙ
ΜΙΧΑΗΛ ΚΥΡΙΑΚΙΔΗΣ
ΥΠΟΜΝΗΜΑ
Απόσπασμα φ/χ Γ.Υ.Σ. κλ. 1:5000 αρ. 6427/7
1-2-3-...-20-21-1: Δημόσια δασική έκταση εμβαδού 75,00 στρέμ.
Καπανδρίτι 13-9-2001
Ο Συντάξας
ΑΘΑΝΑΣΙΟΣ ΡΕΠΠΑΣ
ΔΑΣΟΛΟΓΟΣ
3500
4000

Αριθ. 3138 (4)

Κήρυξη αναδασωτέας έκτασης εμβαδού 1,537 στρεμμάτων στη θέση Τουρκολίμανο περιφέρειας της Κοινότητας Γραμματικού του Νομού Αττικής.

Ο ΓΕΝΙΚΟΣ ΓΡΑΜΜΑΤΕΑΣ ΠΕΡΙΦΕΡΕΙΑΣ ΑΤΤΙΚΗΣ

Έχοντας υπόψη:

1. Τις διατάξεις του Ν. 3200/55 «Περί Διοικητικής Αποκεντρώσεως», όπως αυτές τροποποιήθηκαν μεταγενέστερα, με το Ν.Δ. 532/70.
2. Τις διατάξεις του Ν. 2503/1997 «Διοίκηση, οργάνωση, στελέχωση της Περιφέρειας κ.λπ.»
3. Τις διατάξεις της παρ. 3 του άρθρου 117 του Συντάγματος της Χώρας.
4. Τις διατάξεις του Ν. 998/79 «Περί προστασίας των Δασών και των Δασικών εν γένει εκτάσεων της Χώρας» και ειδικότερα:

α) του άρθρου 41 παρ. 1

β) του άρθρου 38 παρ. 1

5. Τις διαταγές του Υπουργείου Γεωργίας:

α) 160417/1180/8.7.80, «Περί οδηγιών για τις αναδασωτέες εκτάσεις».

β) 182447/3049/24.9.80.

6. Τις αριθ. 4689/11.7.2001 και 5330/10.8.2001 προτάσεις του Δασαρχείου Καπανδριτίου σχετικά με την κήρυξη αναδασωτέας της αναφερόμενης στο θέμα έκτασης, αποφασίζουμε:

Κηρύσσουμε αναδασωτέα έκαταση Δημοσίου κοινοχρήστου Εποικιστικού δάσους εμβαδού 1,537 στρεμμάτων (εκτός στρέμματος και πεντακοσίων τριάντα επτά χιλιοστών του στρέμματος) η οποία αποτελεί τμήμα του αριθ. 145α τεμ. οριστ. διανομής Υπ. Γεωργίας κτήματος Κάτω Σούλι - Λιμικό έτους 1932, που βρίσκεται στη θέση Τουρκολίμανο περιφερείας της Κοινοτ. Γραμματικού Νομού Αττικής και η οποία απεικονίζεται με στοιχεία Α, Β, Γ, Δ, Ε, Ζ, Α στο προσαρτημένο στην παρούσα Απόφασή μας διάγραμμα, το οποίο αποτελεί αναπόσπαστο μέρος αυτής και έχει όρια:

ΑΝΑΤΟΛΙΚΑ: Δασική έκταση (θάμνοι αειφύλλων, πλατυφύλλων).

ΔΥΤΙΚΑ: Λωρίδα δασικής έκτασης και εκείθεν κατάληψη από Ιωάν. Μπούσουλα.

ΒΟΡΕΙΑ: Δασική έκταση (θάμνοι αειφύλλων, πλατυφύλλων).

ΝΟΤΙΑ: Παλαιά μάντρα και εκείθεν παλαιά οικία.

Σκοποί της κήρυξης της ανωτέρω έκτασης αναδασωτέας είναι, η διατήρηση του δασικού χαρακτήρα αυτής, αποκλεισμός διάθεσης της για άλλη χρήση και η αποκατάσταση της σ' αυτή καταστραφείσης κατά το έτος 2000 σταδιακά από επιχωμάτωση - εκχέρσωση δασικής βλάστησης αποτελούμενης από δασικούς θάμνους αειφύλλων πλατυφύλλων (σχίνο, αρκευθο, πουρνάρι, αγριελιά).

Η απόφαση αυτή να δημοσιευθεί στην Εφημερίδα της Κυβερνήσεως.

Αγία Παρασκευή, 28 Σεπτεμβρίου 2001

Ο Γενικός Γραμματέας Περιφέρειας
ΜΙΧΑΗΛ ΚΥΡΙΑΚΙΔΗΣ

ΤΟΠΟΓΡΑΦΙΚΟ ΔΙΑΓΡΑΜΜΑ
ΚΛ. 1:500

ΑΚΡΙΒΕΣ ΑΝΤΙΓΡΑΦΟ

6438/1

53 μ.

ΜΙΧΑΗΛ ΚΥΡΙΑΚΙΔΗΣ

ΥΠΟΜΝΗΜΑ

